



شكل (3) سيناريو رقم (1) الوضع الحالي

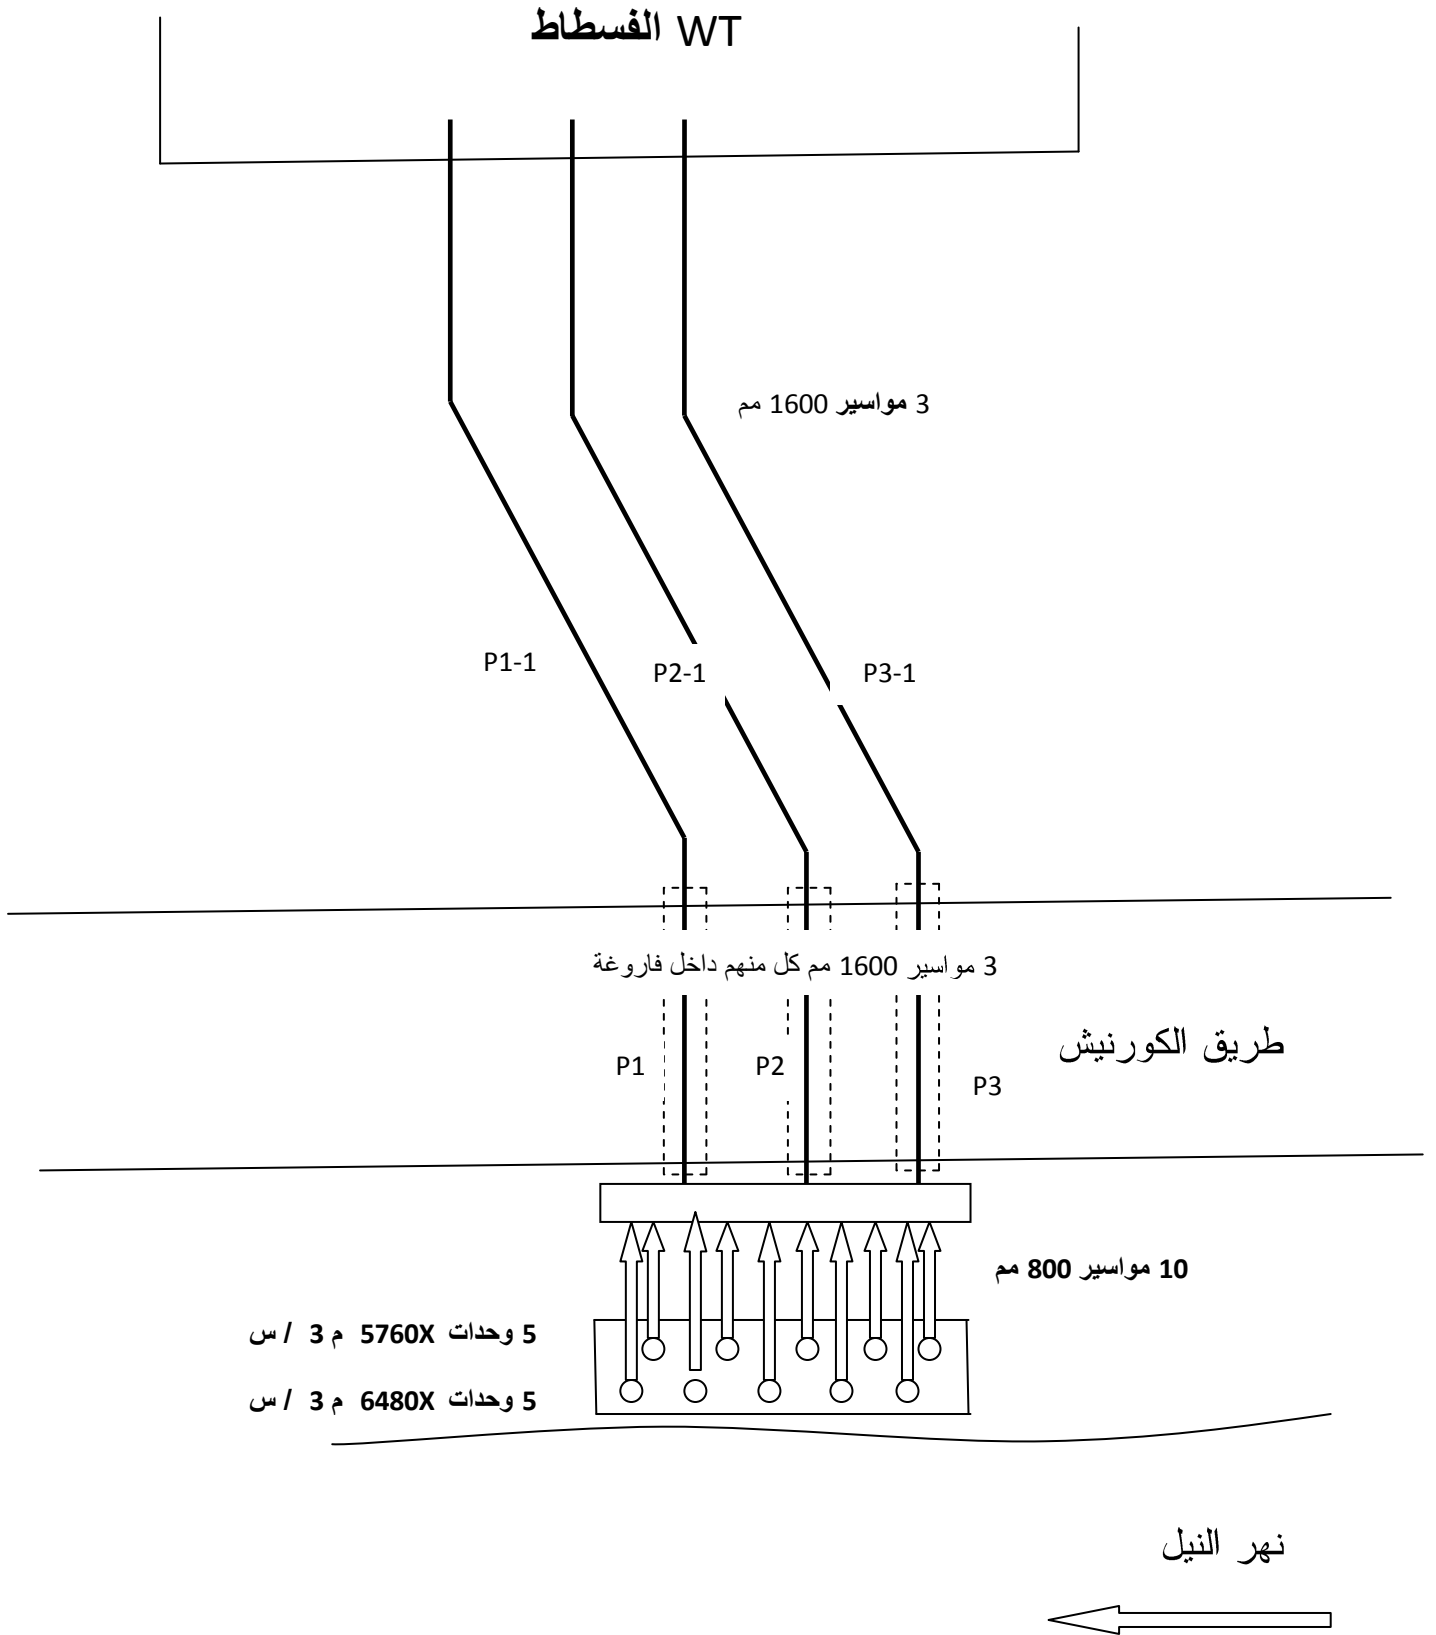


شكل (4) سيناريو رقم (2) توصيل الخط 1200 مم مع احد خطوط 1600 مم

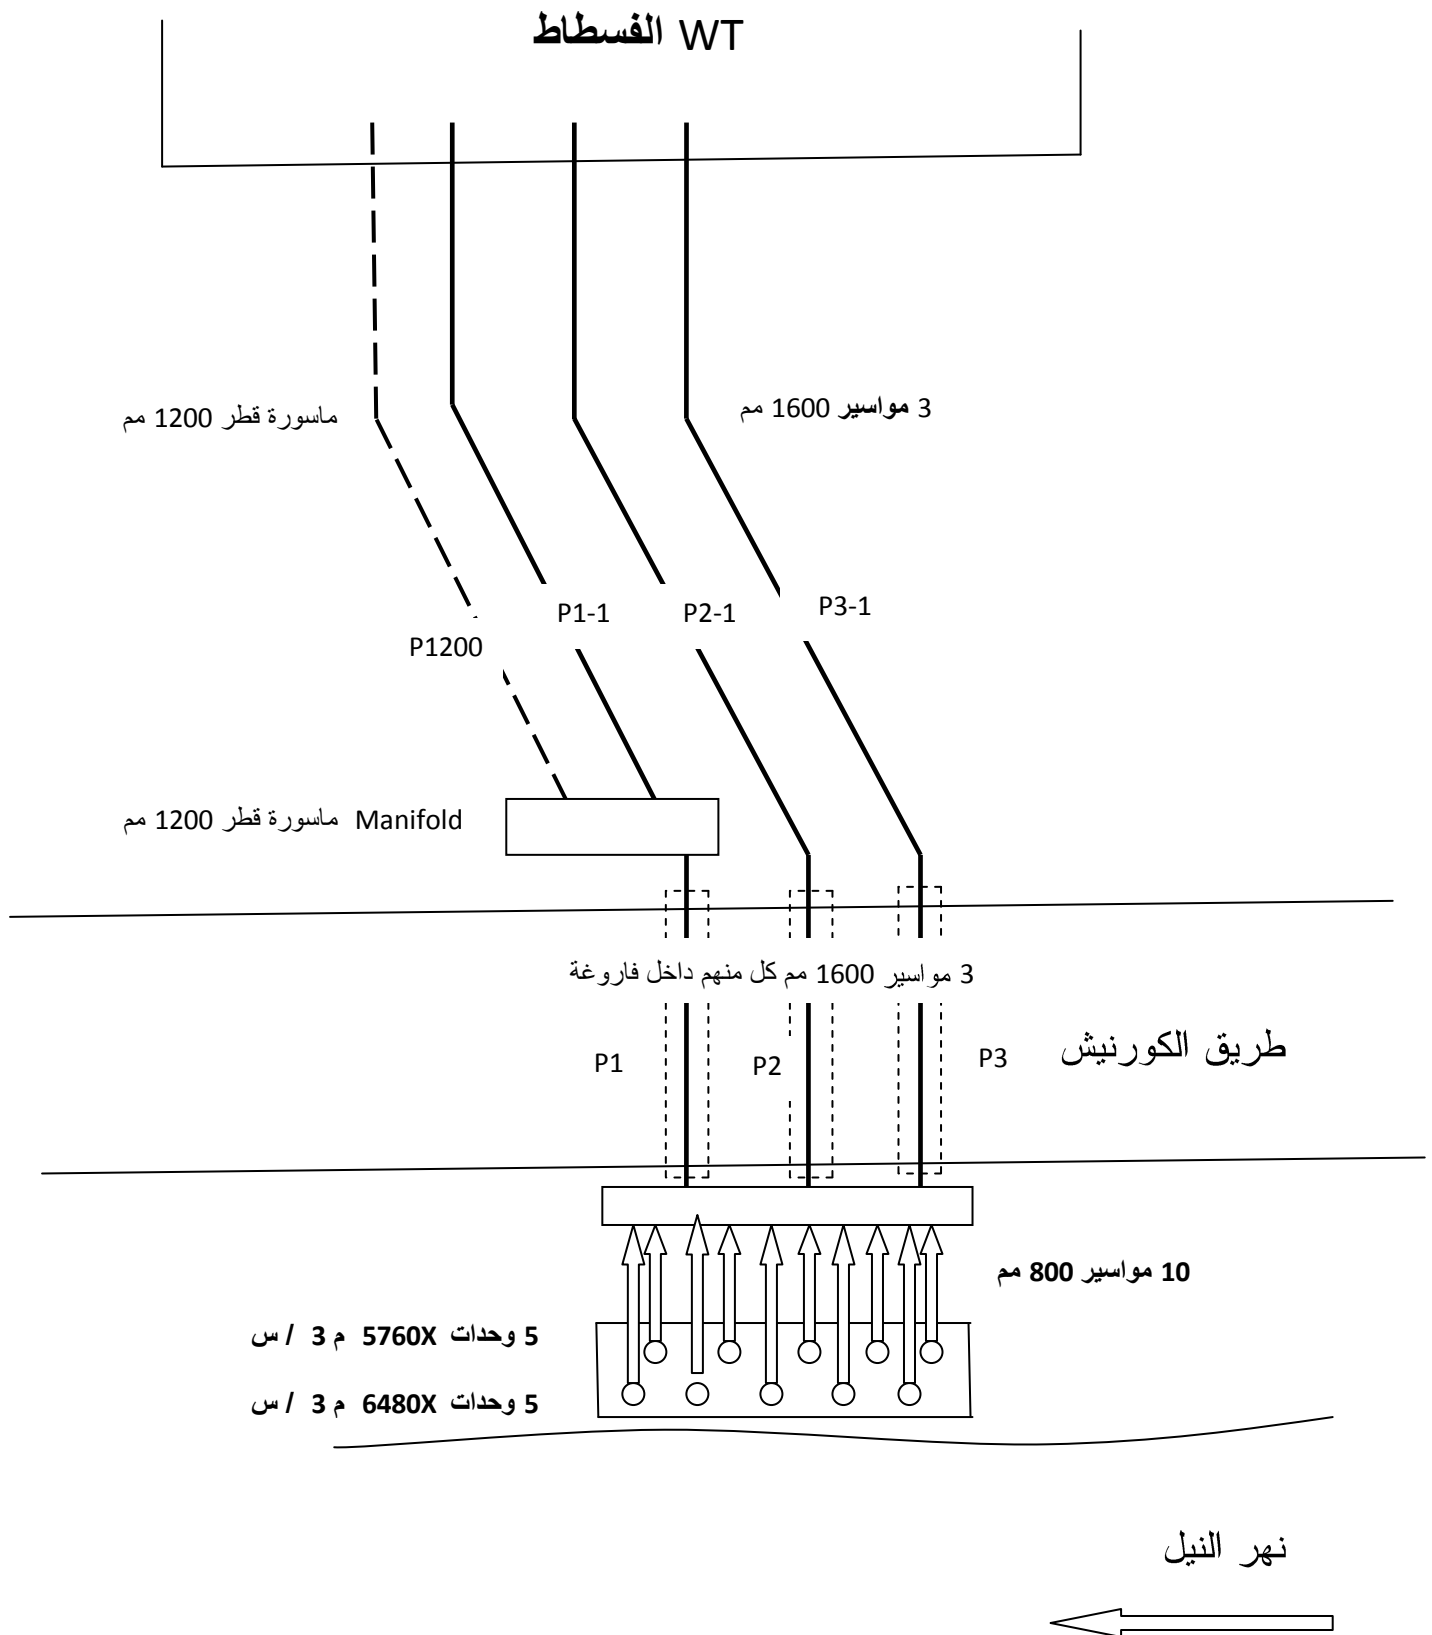


شكل (5) سيناريو رقم (3) توصيل الخط 1200 مم مع خطين 1600 مم

WT الفسطاط

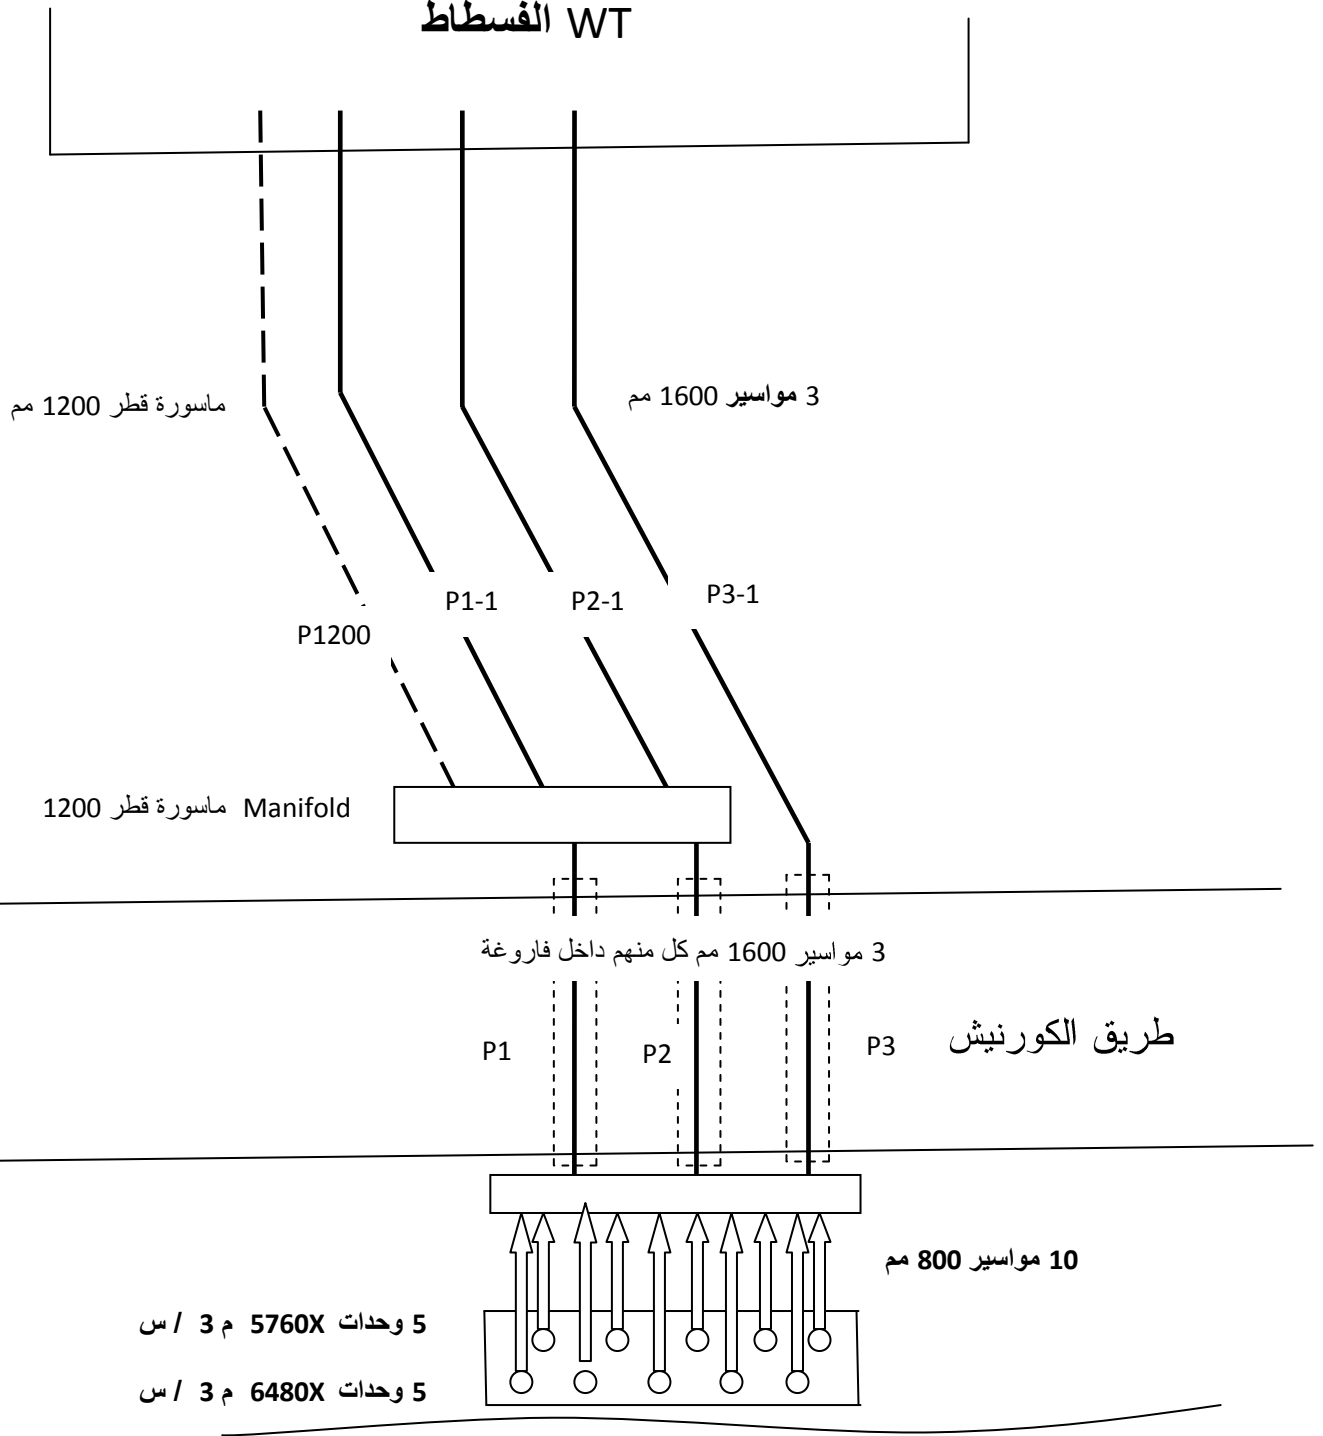


نهر النيل

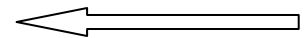

شكل (6) سيناريو رقم (4) توصيل الخط 1200 مم مع ثلاثة خطوط 1600 مم

### WT الفسطاط

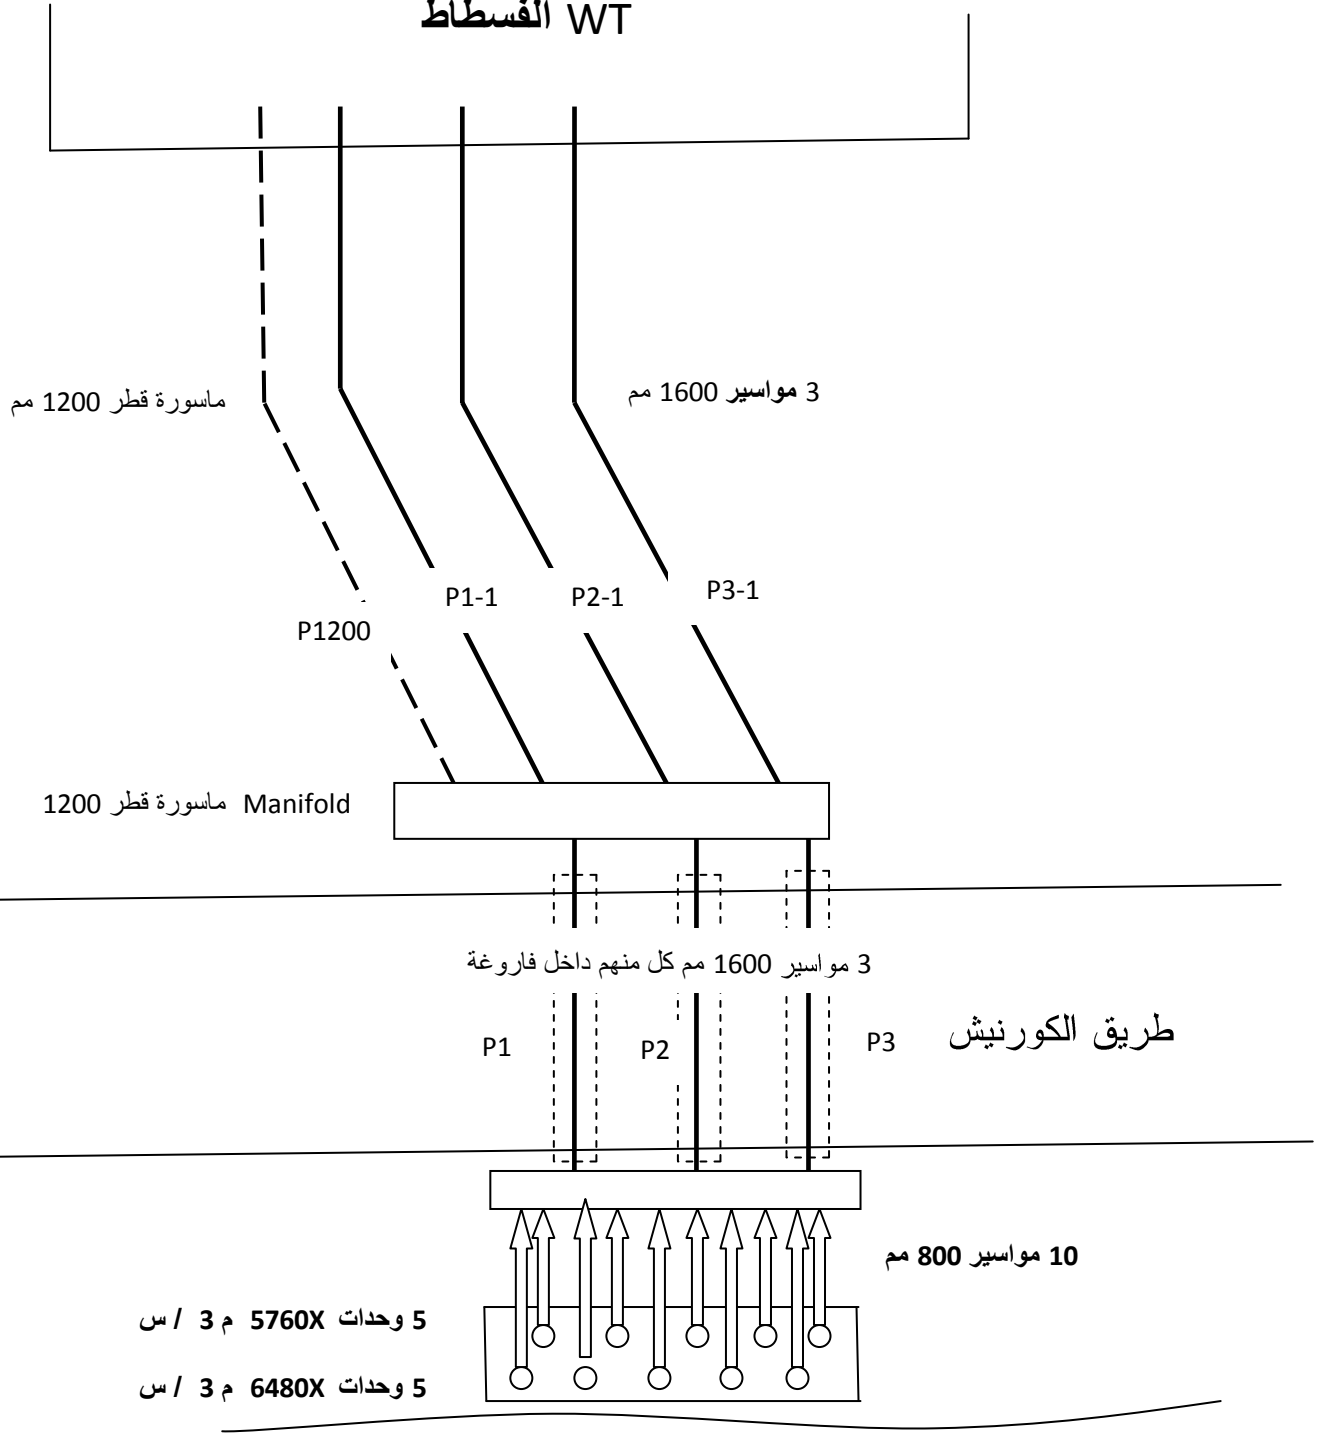

شكل (7) سيناريو (2000) تغيير أحد الخطوط إلى 2000 مم وتوصيله بالخط 1200 مم

